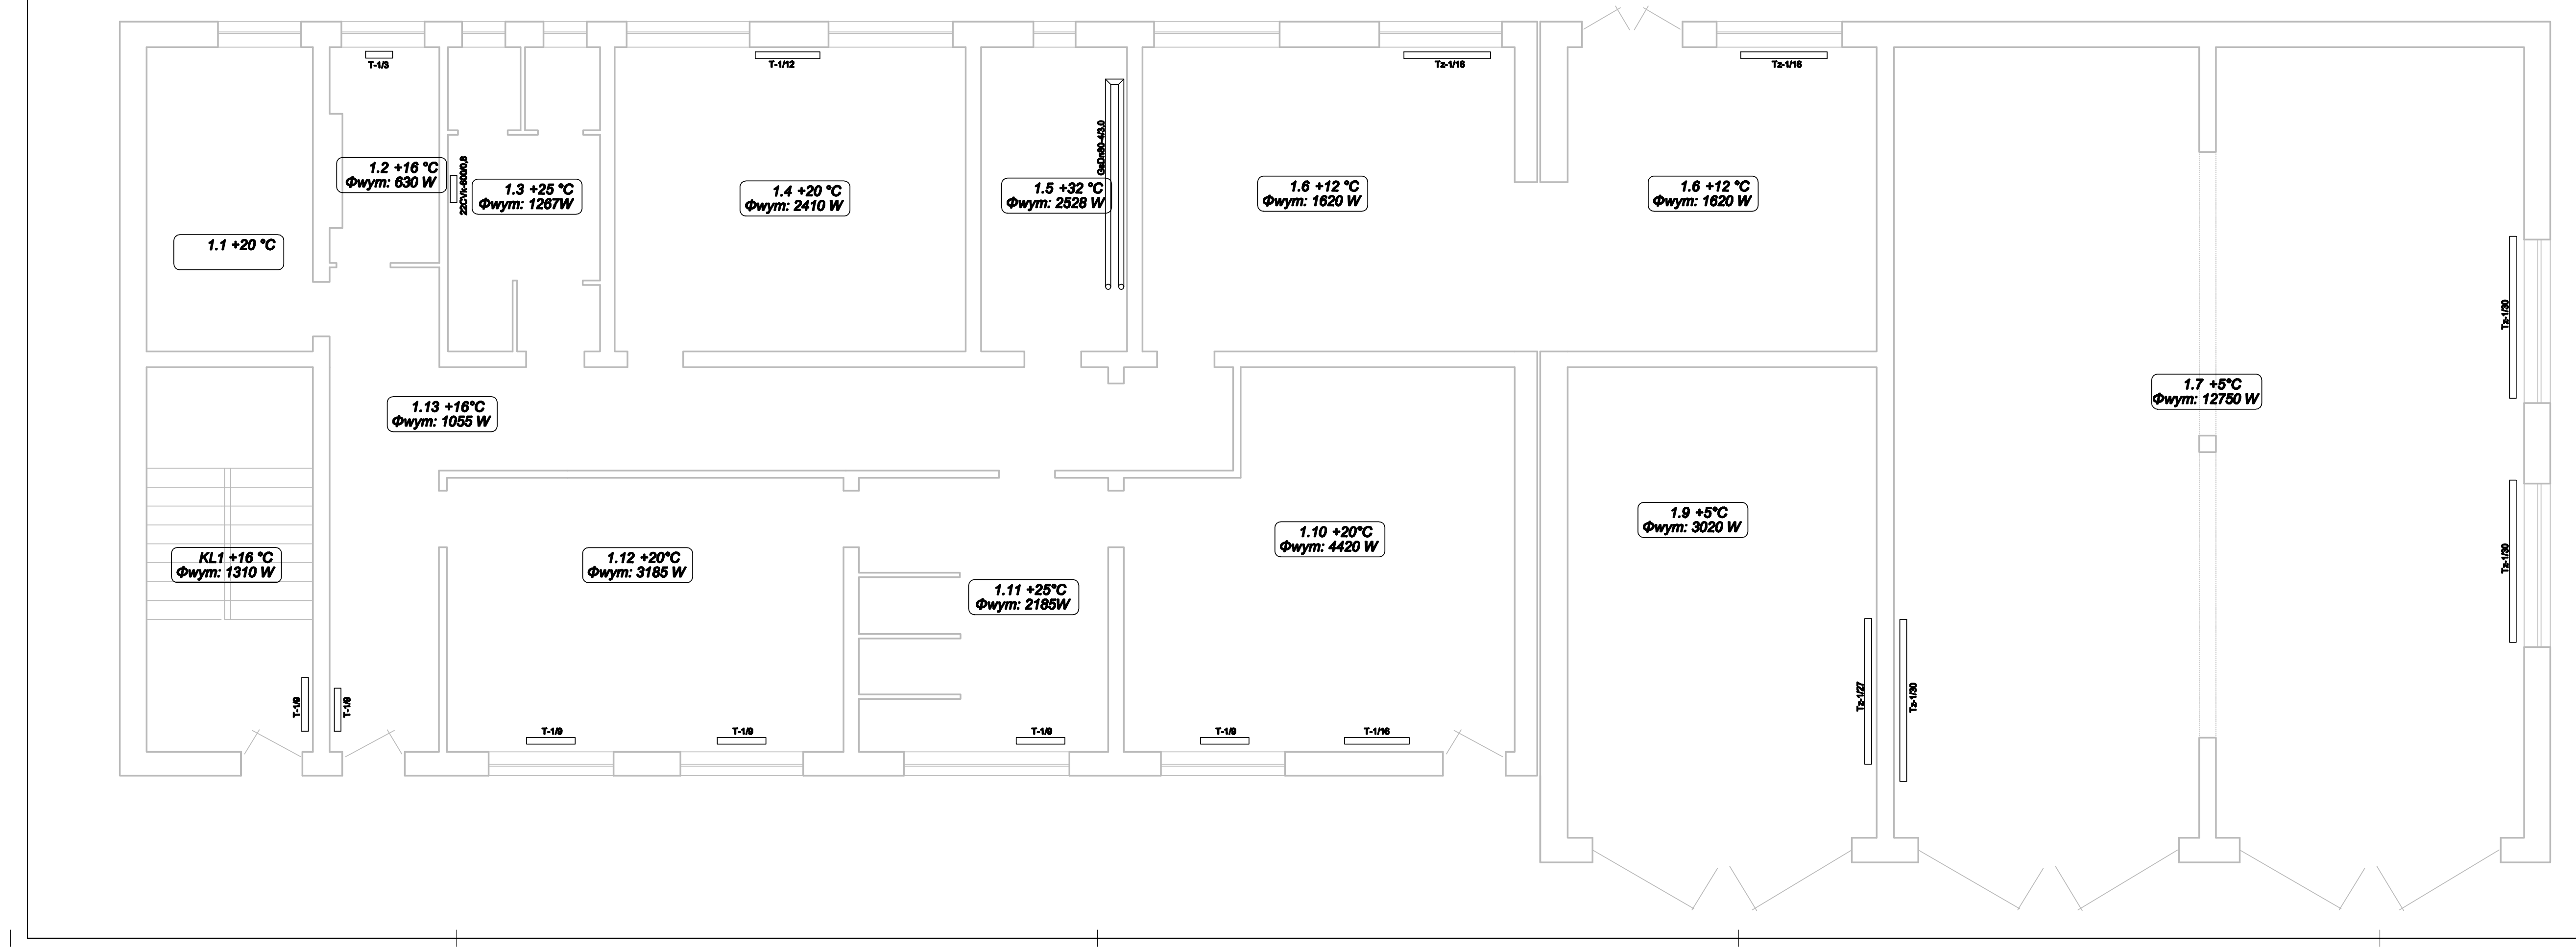
1.1 +20 °C
1.2 +16 °C
Φwym: 630 W
T-1/3
22CVk-600/0,8
1.3 +25 °C
Φwym: 1267W
1.4 +20 °C
Φwym: 2410 W
T-1/12
1.5 +32 °C
Φwym: 2528 W
GsDn60-4/3,0
1.6 +12 °C
Φwym: 1620 W
Tz-1/16
1.6 +12 °C
Φwym: 1620 W
Tz-1/16
1.13 +16°C
Φwym: 1055 W
KL1 +16 °C
Φwym: 1310 W
T-1/9
T-1/9
1.12 +20°C
Φwym: 3185 W
T-1/9
T-1/9
1.11 +25°C
Φwym: 2185W
T-1/9
1.10 +20°C
Φwym: 4420 W
T-1/9
T-1/16
1.9 +5°C
Φwym: 3020 W
Tz-1/27
Tz-1/30
1.7 +5°C
Φwym: 12750 W
Tz-1/30
Tz-1/30

as-gor

AS-GOR s.c.
ul. Rodzinna 12/1
41-500 Chorzów

tel +48 32 449 03 10
e-mail: biuro@asgor.pl
www.asgor.pl

INWESTOR: Górnośląskie Przedsiębiorstwo Wodociągów S.A. ul. Wojewódzka 19 40-026 Katowice		ADRES INWESTYCJI: 44-240 Żory ul. Szczejkowicka 4	
TEMAT: Przebudowa instalacji c.o. (wymiana grzejników) w budynku administracyjnym i garażowo-warsztatowym Oddziału Eksploatacji Sieci w Żorach			
BRANŻA: INSTALACJA C.O.		NR REF.: Co	FAZA: PBW
NAZWA RYSUNKU: Rzut parteru – stan istniejący			

PROJEKTOWAŁ: Inż. Stanisław Gorczowski	NR UPRAWNIEŃ: 1622/94	PODPIS:	WYDANIE/DATA 1 grudzień 2018	NR PROJ. 012/18
OPRACOWAŁ Inż. Wojciech Gorczowski	NR UPRAWNIEŃ:	PODPIS:	SKALA 1:50	NR RYS. Co-01

Rozwiązania zawarte w niniejszej dokumentacji są wyłączną własnością AS-GOR s.c.
Udostępnianie i powielanie ww. dokumentacji bez zgody autora jest zabronione. Dz.U.24/1994, poz.83, art. 115–118.