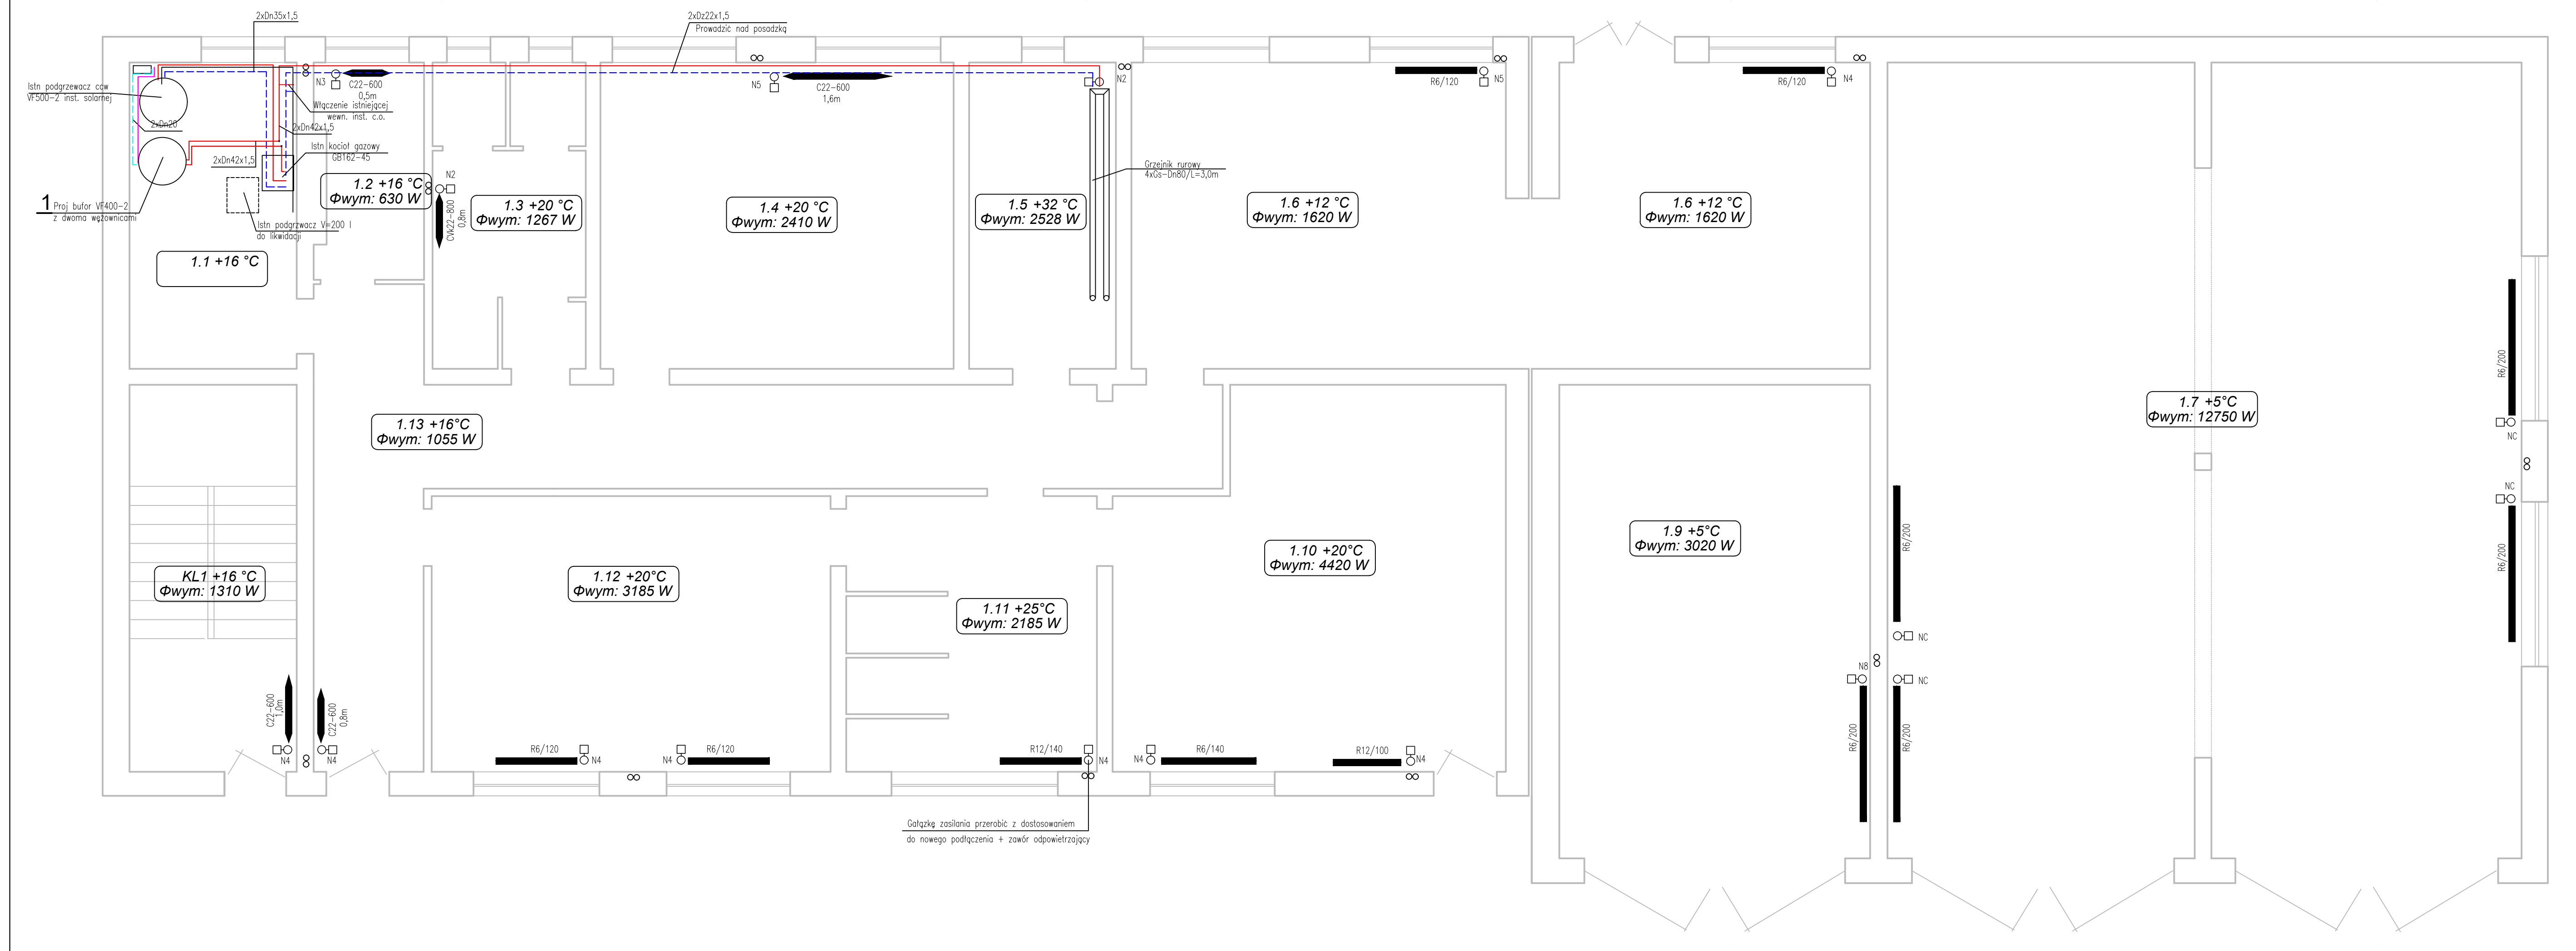
2xDn35x1,5
2xDz22x1,5
Prowadzić nad posadzką
Istn podgrzewacz cwu
VF500-2 inst. solarnej
2xDn20
2xDn42x1,5
Włączenie istniejącej
wewn. inst. c.o.
Istn kocioł gazowy
GB162-45
2xDn42x1,5
1 Proj bufor VF400-2
z dwoma wężownicami
Istn podgrzwacz V=200 l
do likwidacji
N3
C22-600
0,5m
N5
C22-600
1,6m
N2
CVk22-800
0,8m
N2
Grzejnik rurowy
4xGs-Dn80/L=3,0m
R6/120
N5
R6/120
N4
1.1 +16 °C
1.2 +16 °C
Φwym: 630 W
1.3 +20 °C
Φwym: 1267 W
1.4 +20 °C
Φwym: 2410 W
1.5 +32 °C
Φwym: 2528 W
1.6 +12 °C
Φwym: 1620 W
1.6 +12 °C
Φwym: 1620 W
1.7 +5°C
Φwym: 12750 W
R6/200
NC
NC
R6/200
1.13 +16°C
Φwym: 1055 W
KL1 +16 °C
Φwym: 1310 W
C22-600
1,0m
C22-600
0,8m
N4
N4
1.12 +20°C
Φwym: 3185 W
R6/120
N4
N4
R6/120
1.11 +25°C
Φwym: 2185 W
R12/140
N4
N4
R6/140
R12/100
N4
Gałązkę zasilania przerobić z dostosowaniem
do nowego podłączenia + zawór odpowietrzający
1.10 +20°C
Φwym: 4420 W
1.9 +5°C
Φwym: 3020 W
R6/200
NC
N8
NC
R6/200
R6/200

as-gor

AS-GOR s.c.
ul. Rodzinna 12/1
41-500 Chorzów

tel +48 32 449 03 10
e-mail: biuro@asgor.pl
www.asgor.pl

INWESTOR: Górnośląskie Przedsiębiorstwo Wodociągów S.A. ul. Wojewódzka 19 40-026 Katowice			ADRES INWESTYCJI: 44-240 Żory ul. Szczejkowicka 4	
TEMAT: Przebudowa instalacji c.o. (wymiana grzejników) w budynku administracyjnym i garażowo-warsztatowym Oddziału Eksploatacji Sieci w Żorach				
BRANŻA: INSTALACJA C.O.			NR REF.: Co	FAZA: PBW
NAZWA RYSUNKU: Rzut parteru – stan projektowy				
PROJEKTOWAŁ: inż. Stanisław Gorczowski	NR UPRAWNIEŃ: 1622/94	PODPIS:	WYDANIE/DATA 1 grudzień 2018	NR PROJ. 012/18
OPRACOWAŁ: inż. Wojciech Gorczowski	NR UPRAWNIEŃ:	PODPIS:	SKALA 1:50	NR RYS. Co-03

Rozwiązania zawarte w niniejszej dokumentacji są wyłączną własnością AS-GOR s.c.
Udostępnianie i powielanie ww. dokumentacji bez zgody autora jest zabronione. Dz.U.24/1994, poz.83, art. 115-118.